


KLOOSTERHAAR

SIBCULO

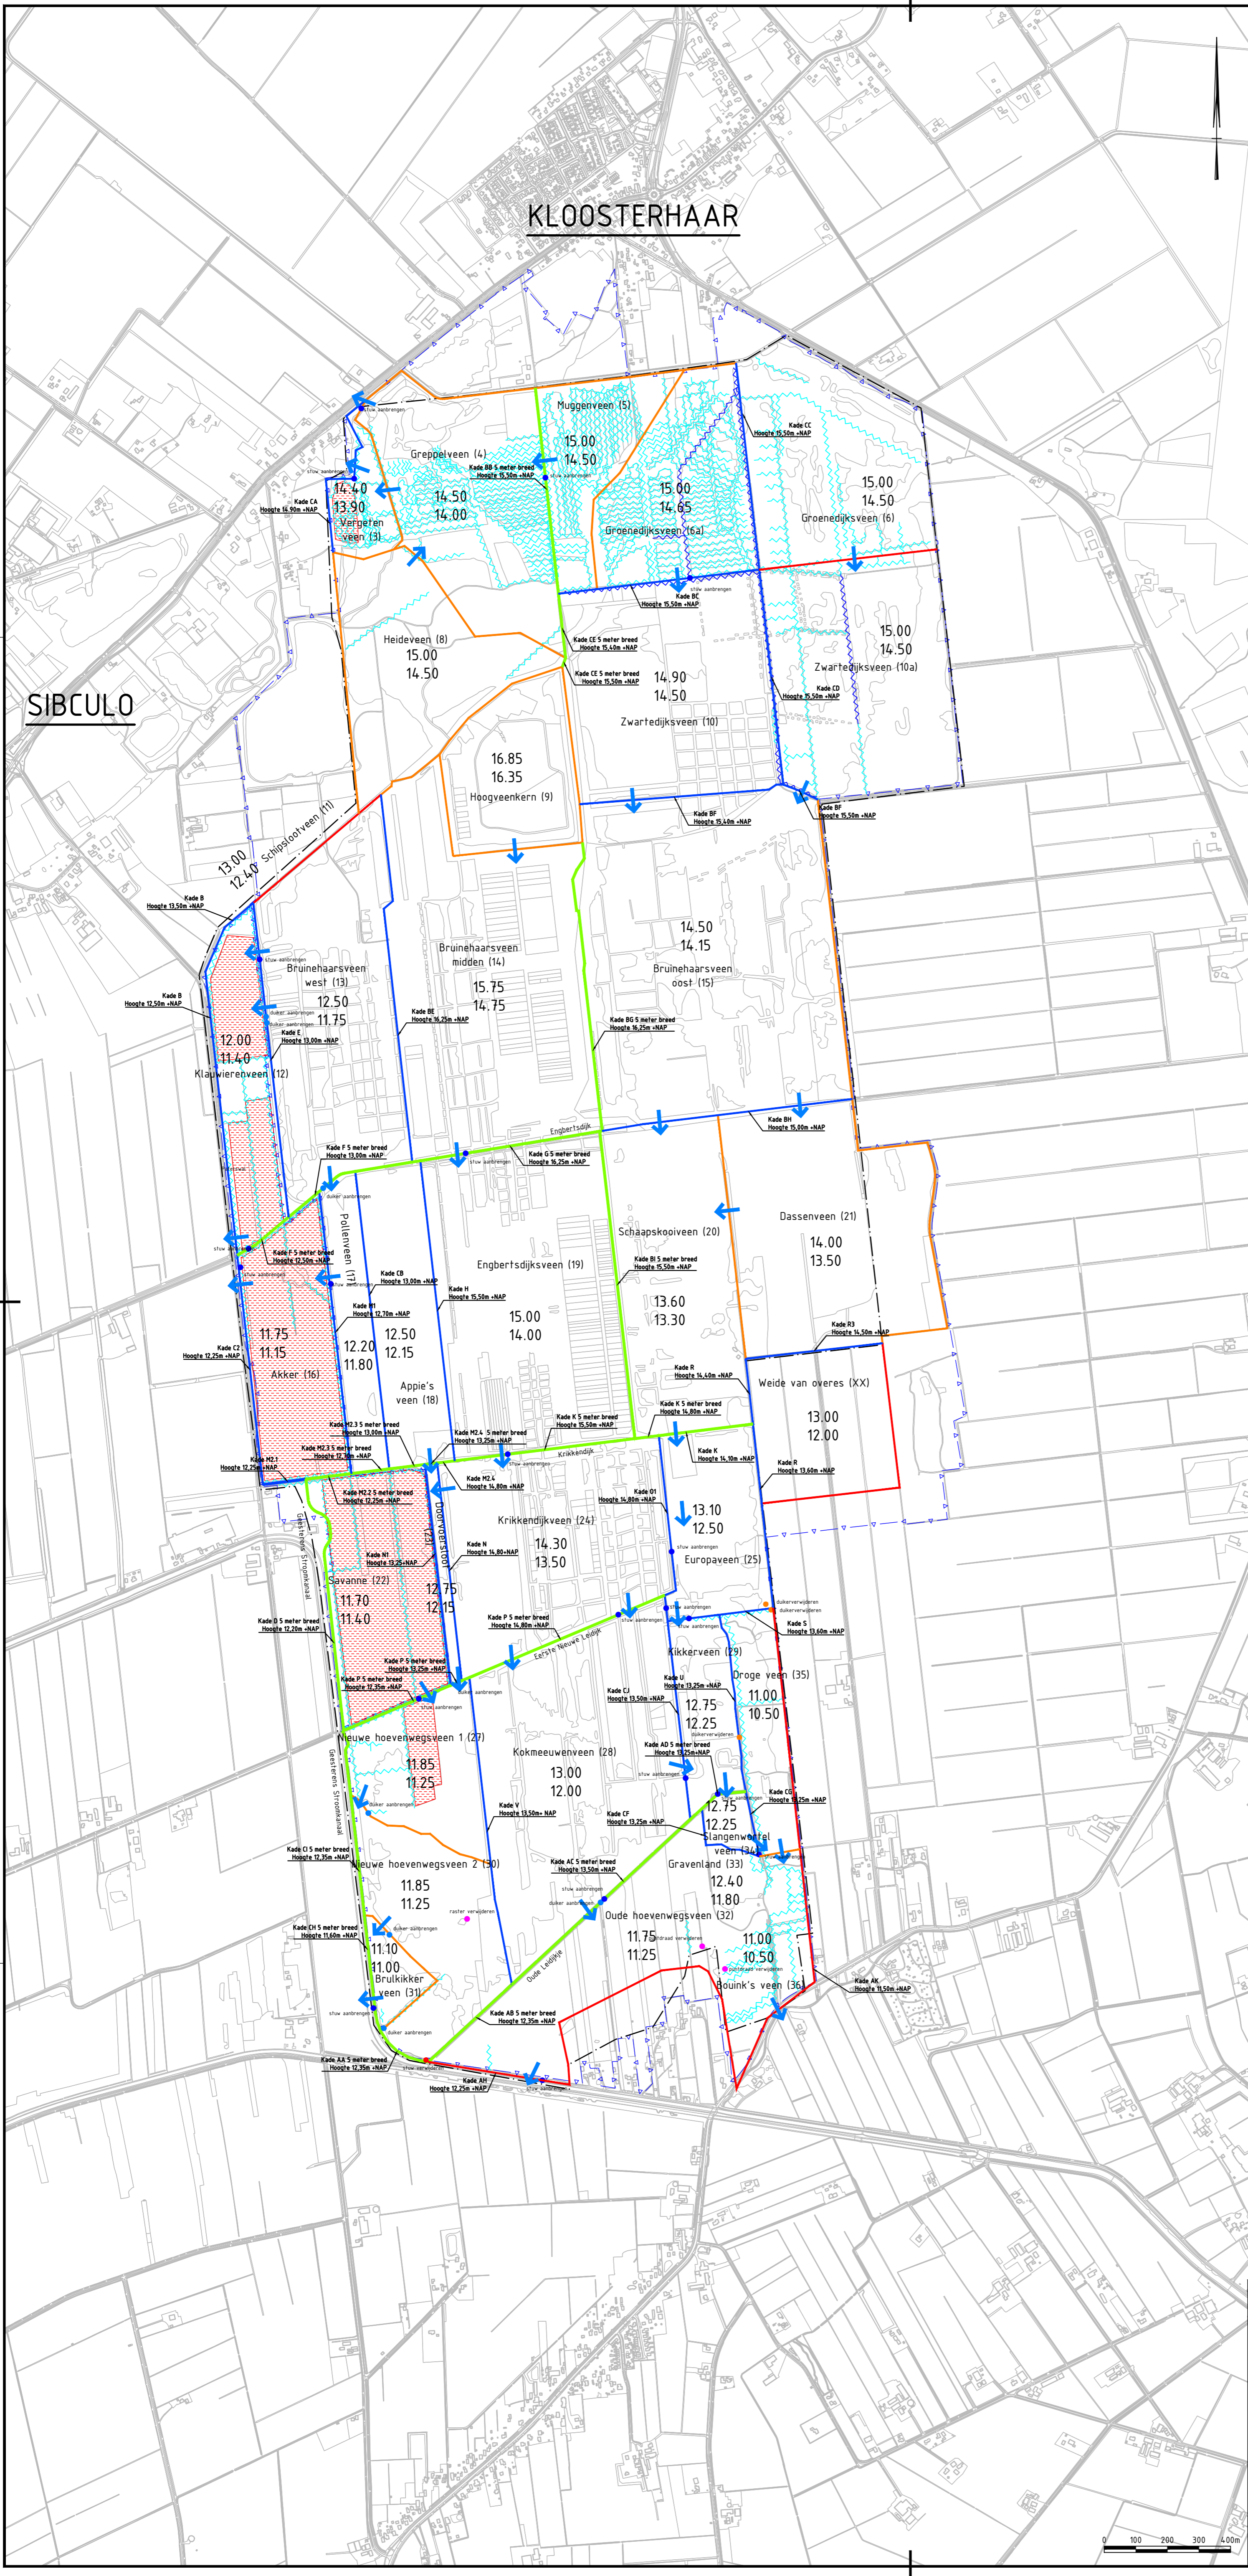

VERKLARING ALGEMEEN

- Natura 2000 grens
- Wiergrens
- Bestaande topografie

VERKLARING MAATREGEN KADEN

- dempen intern
- diepe (door de waterdichte laag gegraven) wijken opschonen, inkassen en dempen met leem
- kade bestaand en niets aan doen
- kade bestaand en moet opgeknapt worden maar valt buiten project
- kade aanleggen, kruinbreedte 3,00 m, van zand met een leemlaag aan de bovenstroomse zijde
- kade aanleggen, kruinbreedte 5,00 m, van zand met een leemlaag aan de bovenstroomse zijde
- natuurtechnisch afgraven overgangszone, gem. 0,20 m.

- stuw aanbrengen
- duiker aanbrengen
- duikerverwijderen
- stuw verwijderen
- raster/puntdraad verwijderen

OPMERKINGEN

- globaal ontwerp opgesteld door Staatsbosbeheer d.d. juli 2017
- Royal HaskoningDHV heeft de effectiviteit van de op deze kaart weergegeven maatregelen niet getoetst
- voor de hoeveelhedsbepaling zijn gegevens uit bijbehorende profielen van de kadens gebruikt

1.0	Eerste uitgave	A. Spanjer	M. Jansen	M. Jansen	20-6-2019
versie	omschrijving	getekend	gecontroleerd	in akkoord	datum
opdrachtgever					
Staatsbosbeheer					
project					
PAS - Natura2000 Engbertsdijkerven					
omschrijving					
Voorontwerp Situatie					
documentstatus					
documentversie					
Voorontwerp					
1					
projectnummer / tekeningnummer					
T&P-BF3455-TE-DO-501					
formaat	schaal	fase	bladz.	van	
A1	01:10.0	VO	1	1	



Foto's: © 2019 HaskoningDHV Nederland B.V. / T&P-BF3455-TE-DO-501